

Riqualificazione urbana dell'edificio comunale sito in via Castagneri in Vauda (To)

Concorso di progettazione a cui ha partecipato l'ing. Bavuso quando era un collaboratore dello studio Ingegner Amato di Caselle torinese.

La Finestra sul Parco

Il processo di composizione nasce dalla volontà di rileggere in chiave attuale e funzionale alle nuove destinazioni d'uso la tipologia delle cascine rilevate nella zona.

L'inserimento nel rigido volume preesistente di un cilindro (distribuzioni verticali) genera la deformazione della pianta che si avvolge attorno al nuovo volume assumendo una forma inedita a richiamare la dolcezza naturale dell'orografia del Parco.

La facciata tradizionale scandita da una partitura rigida, subisce la tensione interna fino a scollarsi parzialmente dal corpo di fabbrica, creando così una piazzetta rivolta verso il nucleo preesistente degli adiacenti edifici comunali. Scollandosi inoltre, la facciata apre alla vista del passante l'interno dell'edificio che diventa trasparente.

La permeabilità tra interno ed esterno in tal modo ottenuta si coniuga con il giardino sopraelevato (ricavato sulla copertura dell'autorimessa posta a quota ribassata) con il proposito di dare vita a un'oasi di Parco insinuata nel tessuto urbano.

**Concorso di Idee
settembre 2007**

**ing. AMATO Antonio Maria
arch. NAPIONE Sergio
arch. CHIRICO Barbara
ing. BAVUSO Samuele**




ing.samuelebavuso@yahoo.it



Ing. Samuele Bavuso



Samuele Bavuso

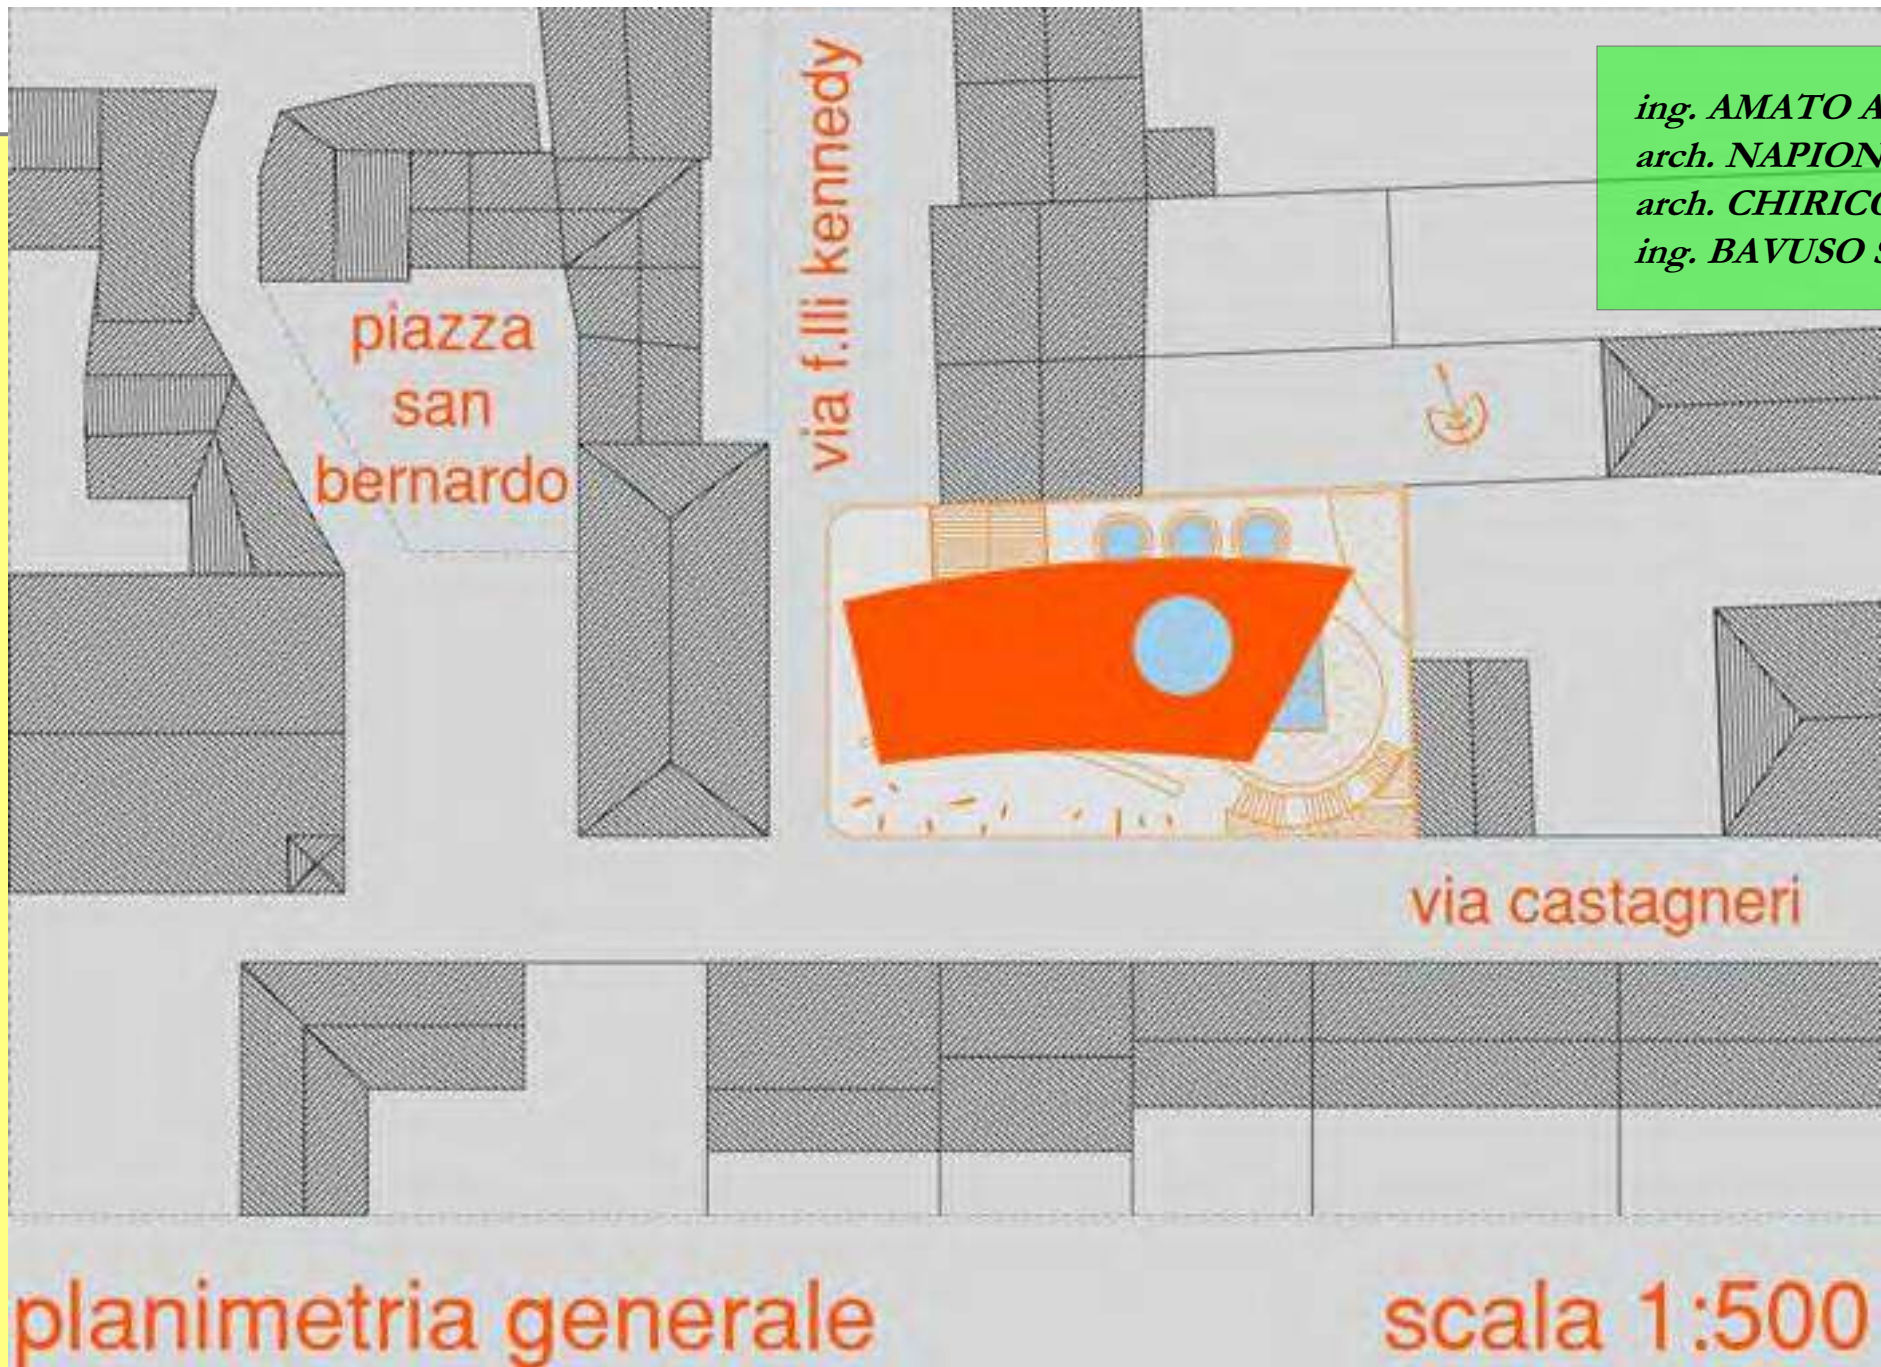

ing.samuelebavuso@yahoo.it




Ing. Samuele Bavuso



Samuele Bavuso

*ing. AMATO Antonio Maria
arch. NAPIONE Sergio
arch. CHIRICO Barbara
ing. BAVUSO Samuele*

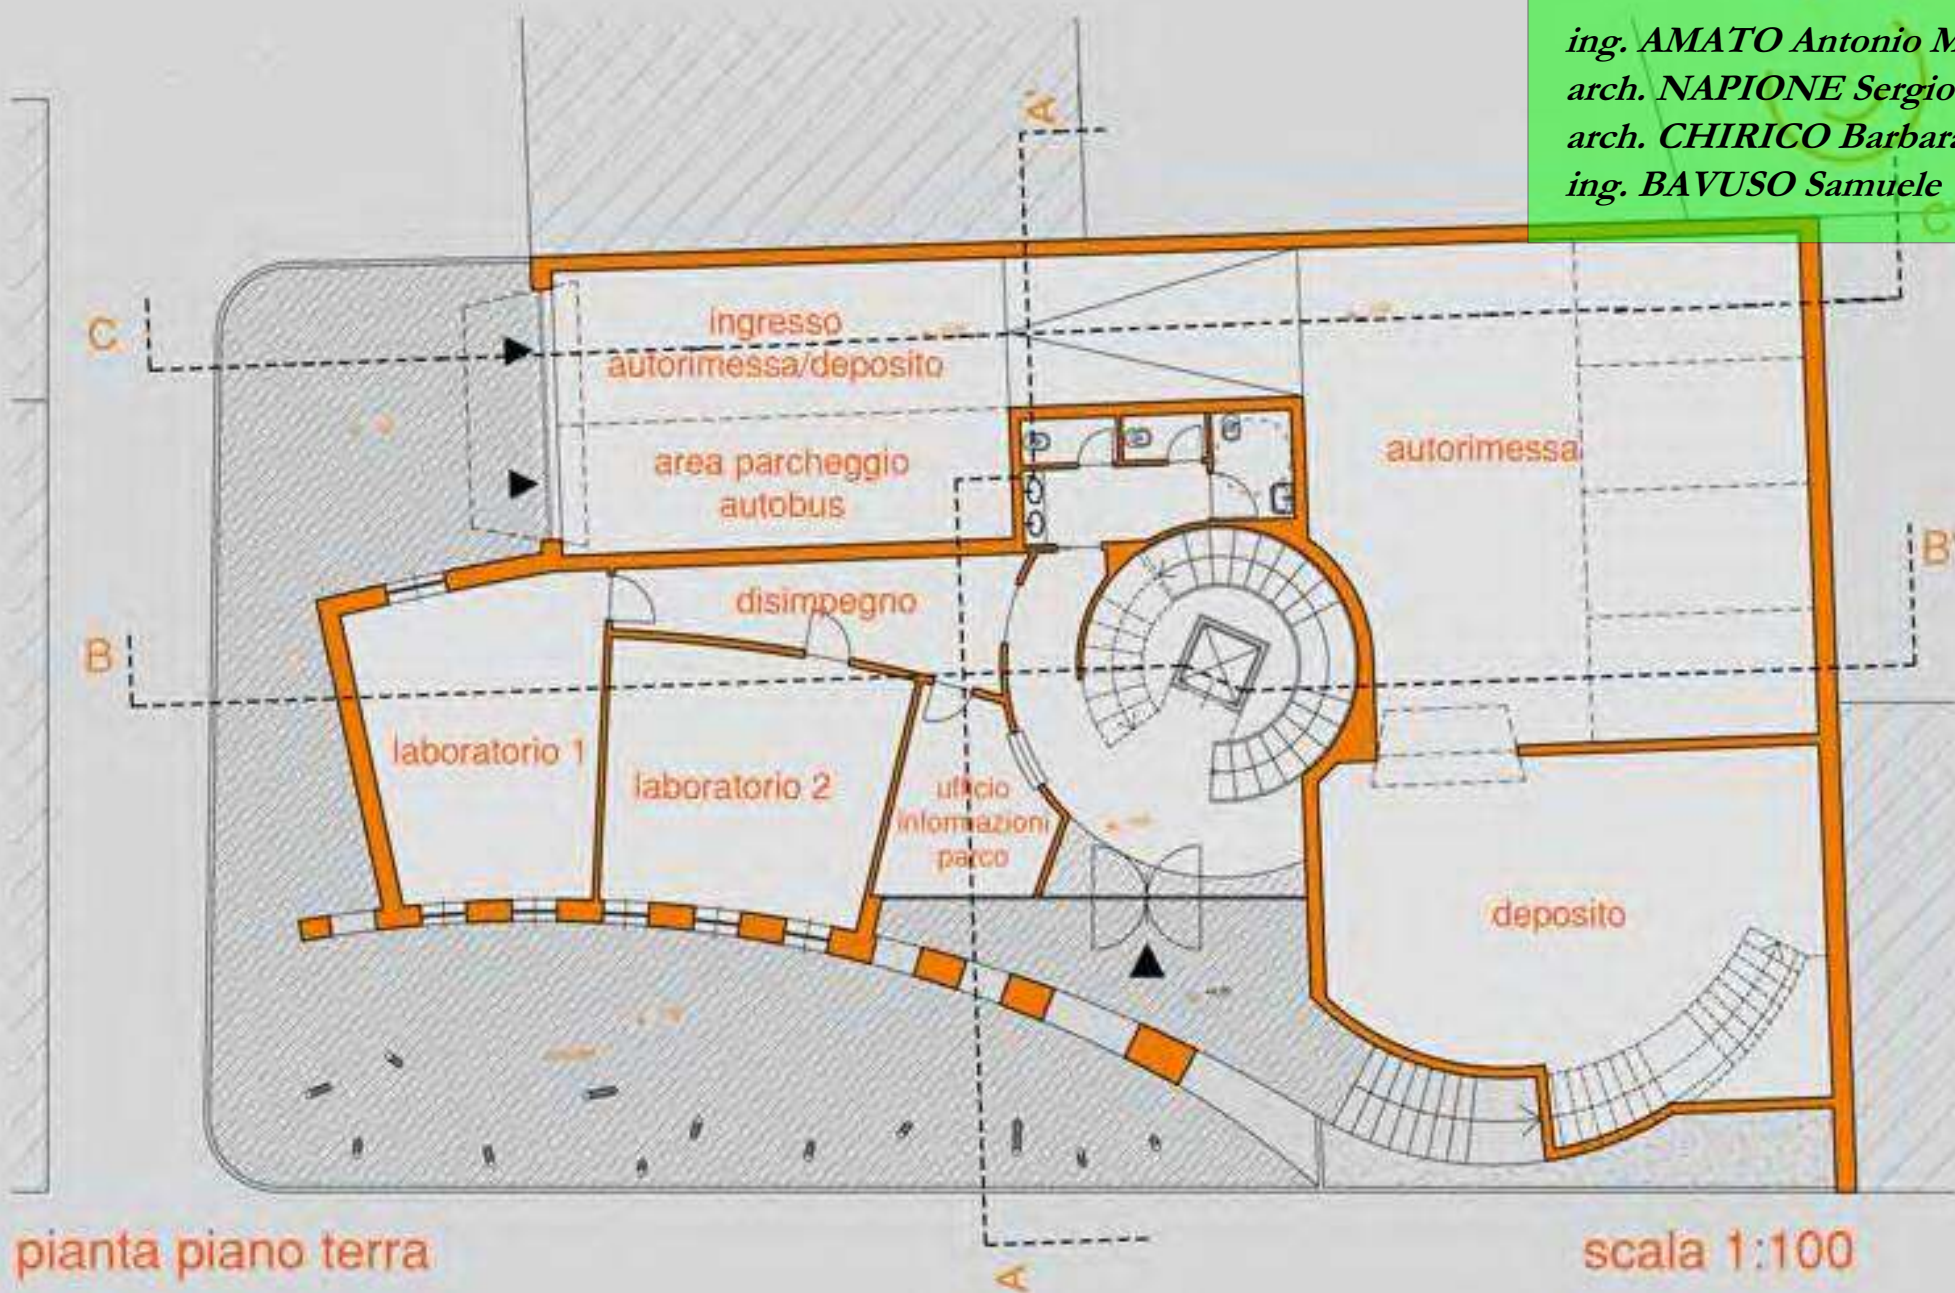

pianta piano terra

scala 1:100



ing.samuelebavuso@yahoo.it




Ing. Samuele Bavuso



Samuele Bavuso

*ing. AMATO Antonio Maria
arch. NAPIONE Sergio
arch. CHIRICO Barbara
ing. BAVUSO Samuele*

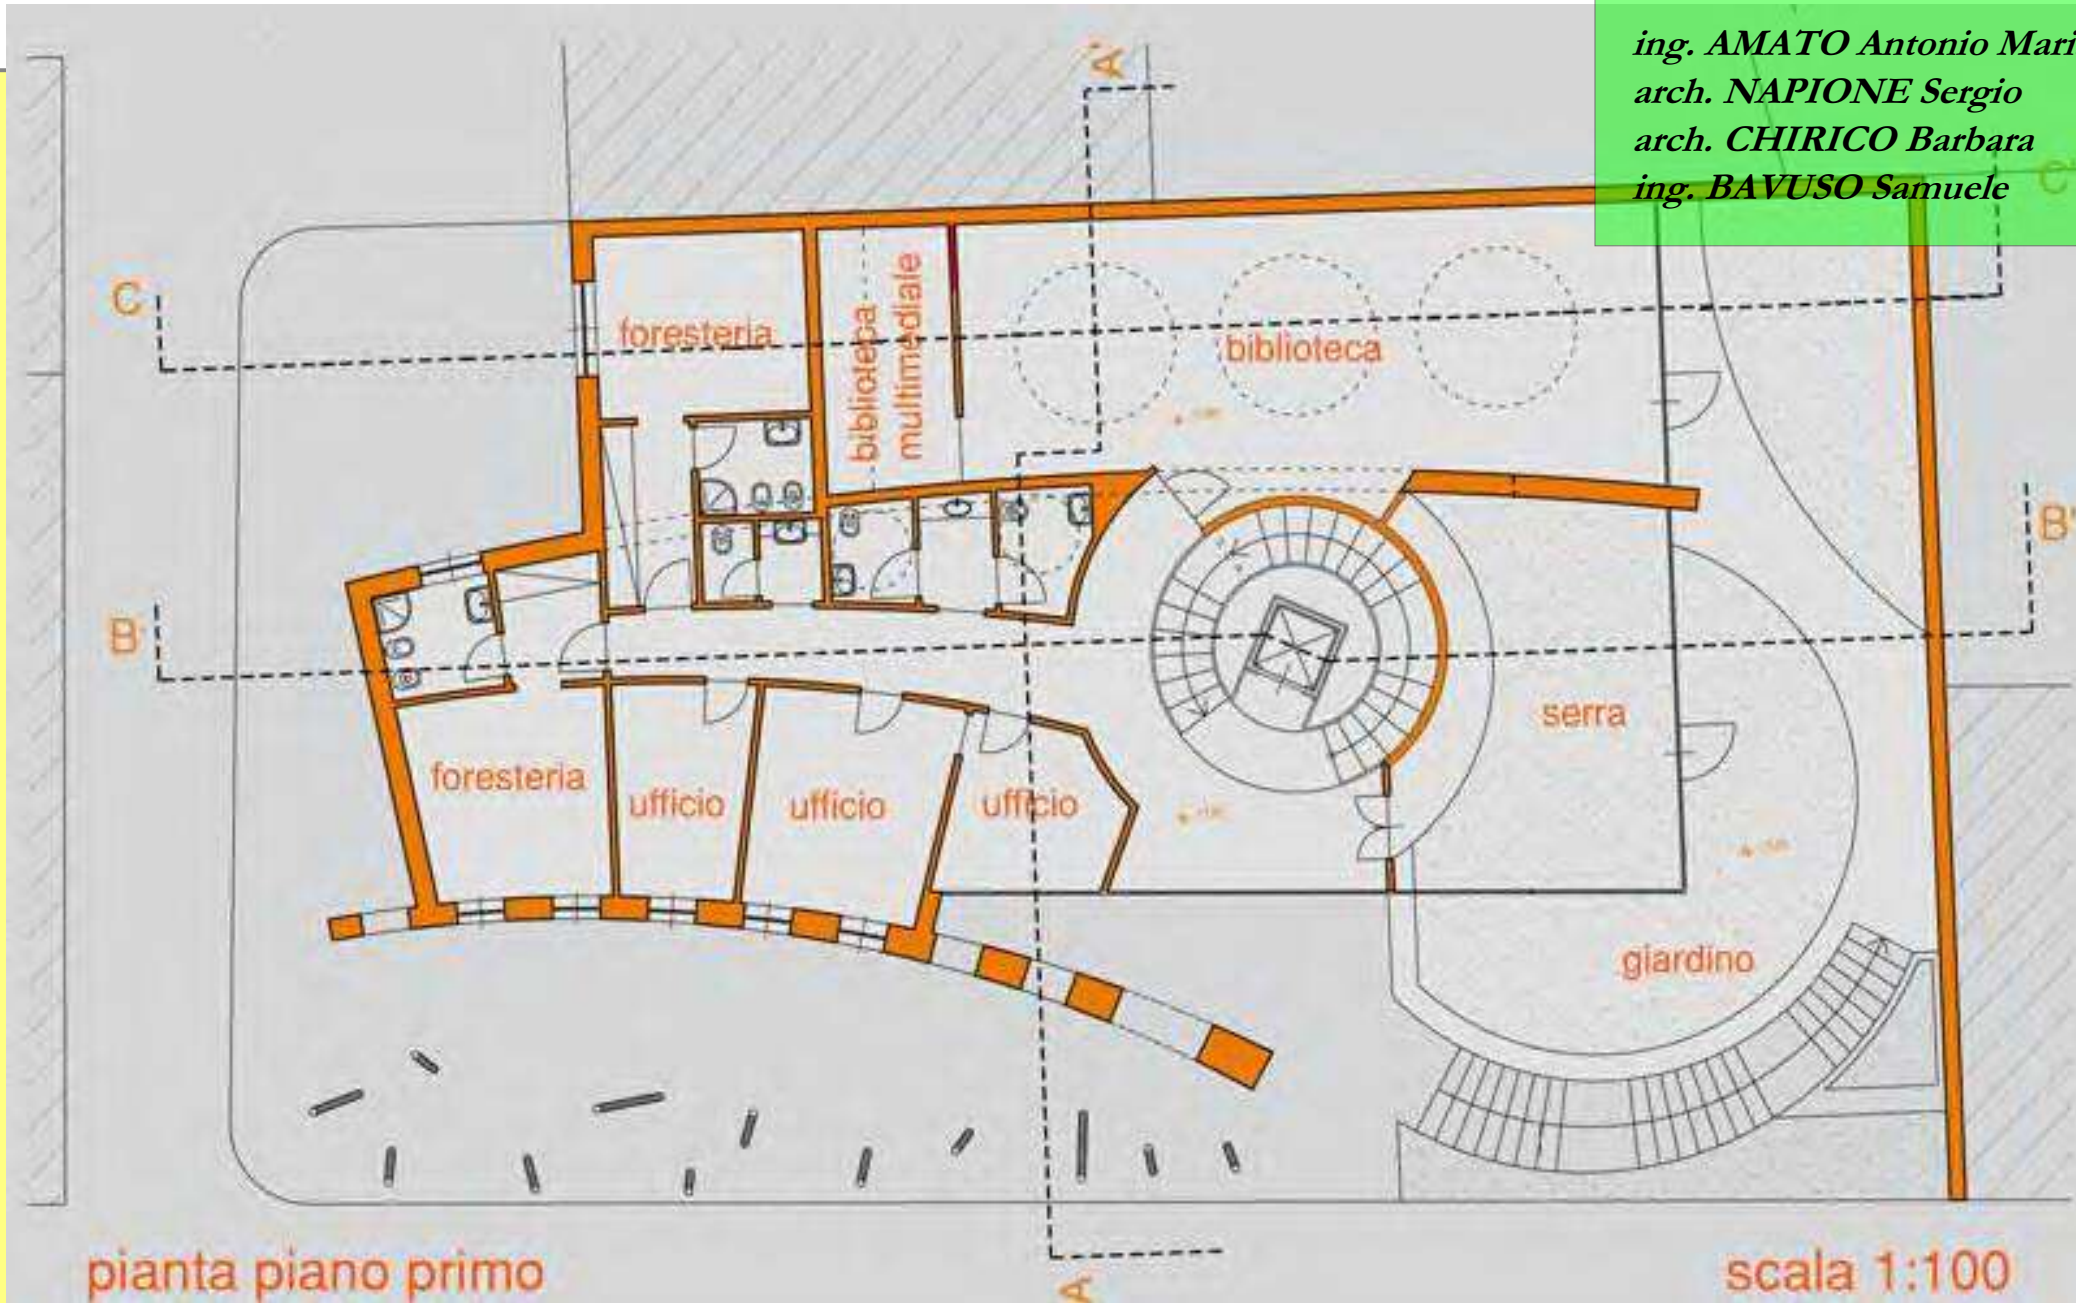

pianta piano primo

scala 1:100



ing.samuelebavuso@yahoo.it




Ing. Samuele Bavuso



Samuele Bavuso

*ing. AMATO Antonio Maria
arch. NAPIONE Sergio
arch. CHIRICO Barbara
ing. BAVUSO Samuele*

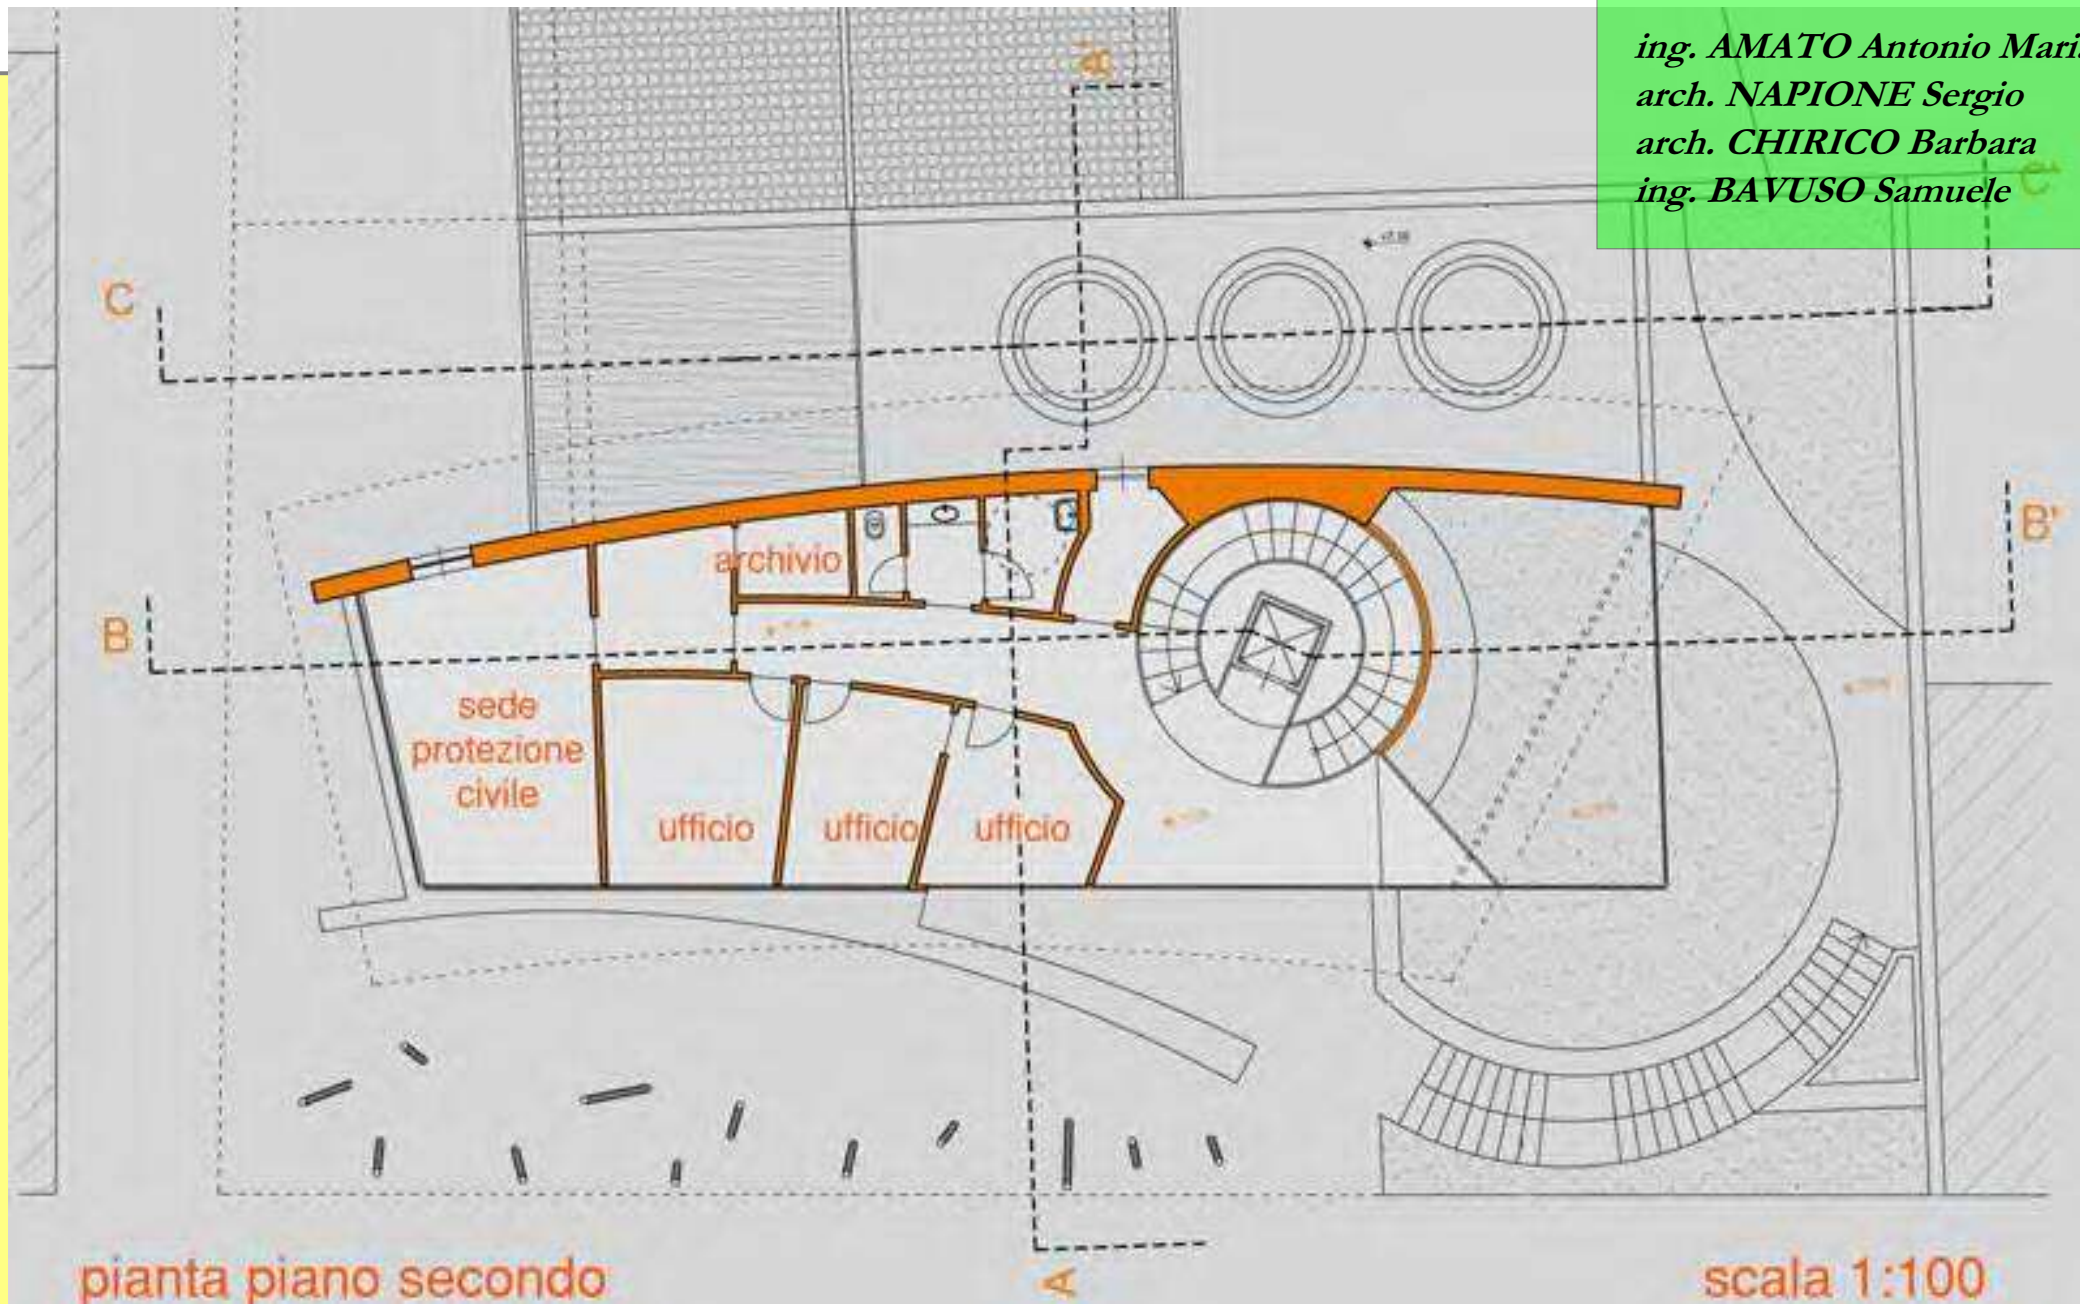

ing.samuelebavuso@yahoo.it




Ing. Samuele Bavuso



Samuele Bavuso

ing. AMATO Antonio Maria
arch. NAPIONE Sergio
arch. CHIRICO Barbara
ing. BAVUSO Samuele

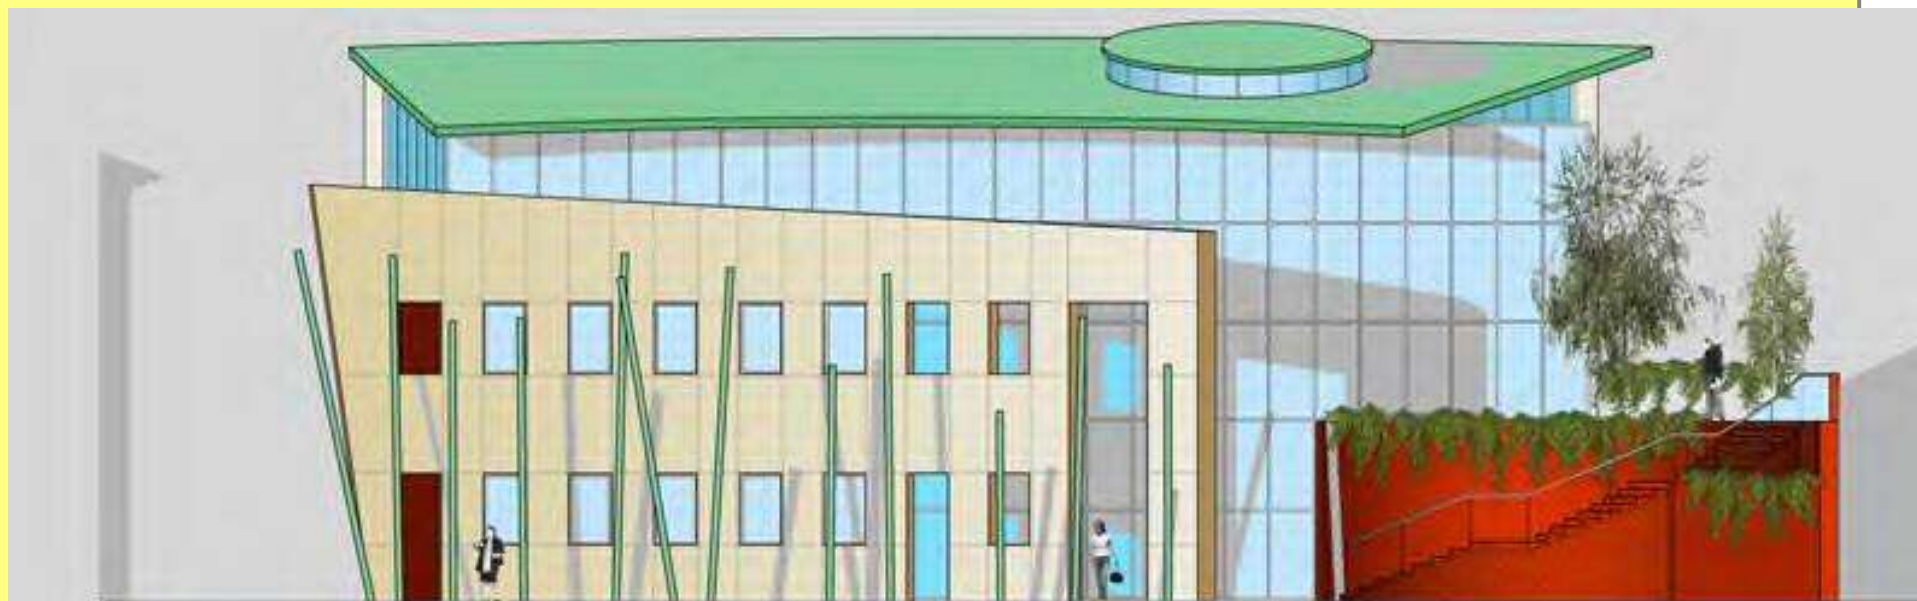

prospetto via castagneri

scala 1:100



ing.samuelebavuso@yahoo.it




Ing. Samuele Bavuso



Samuele Bavuso

*ing. AMATO Antonio Maria
arch. NAPIONE Sergio
arch. CHIRICO Barbara
ing. BAVUSO Samuele*

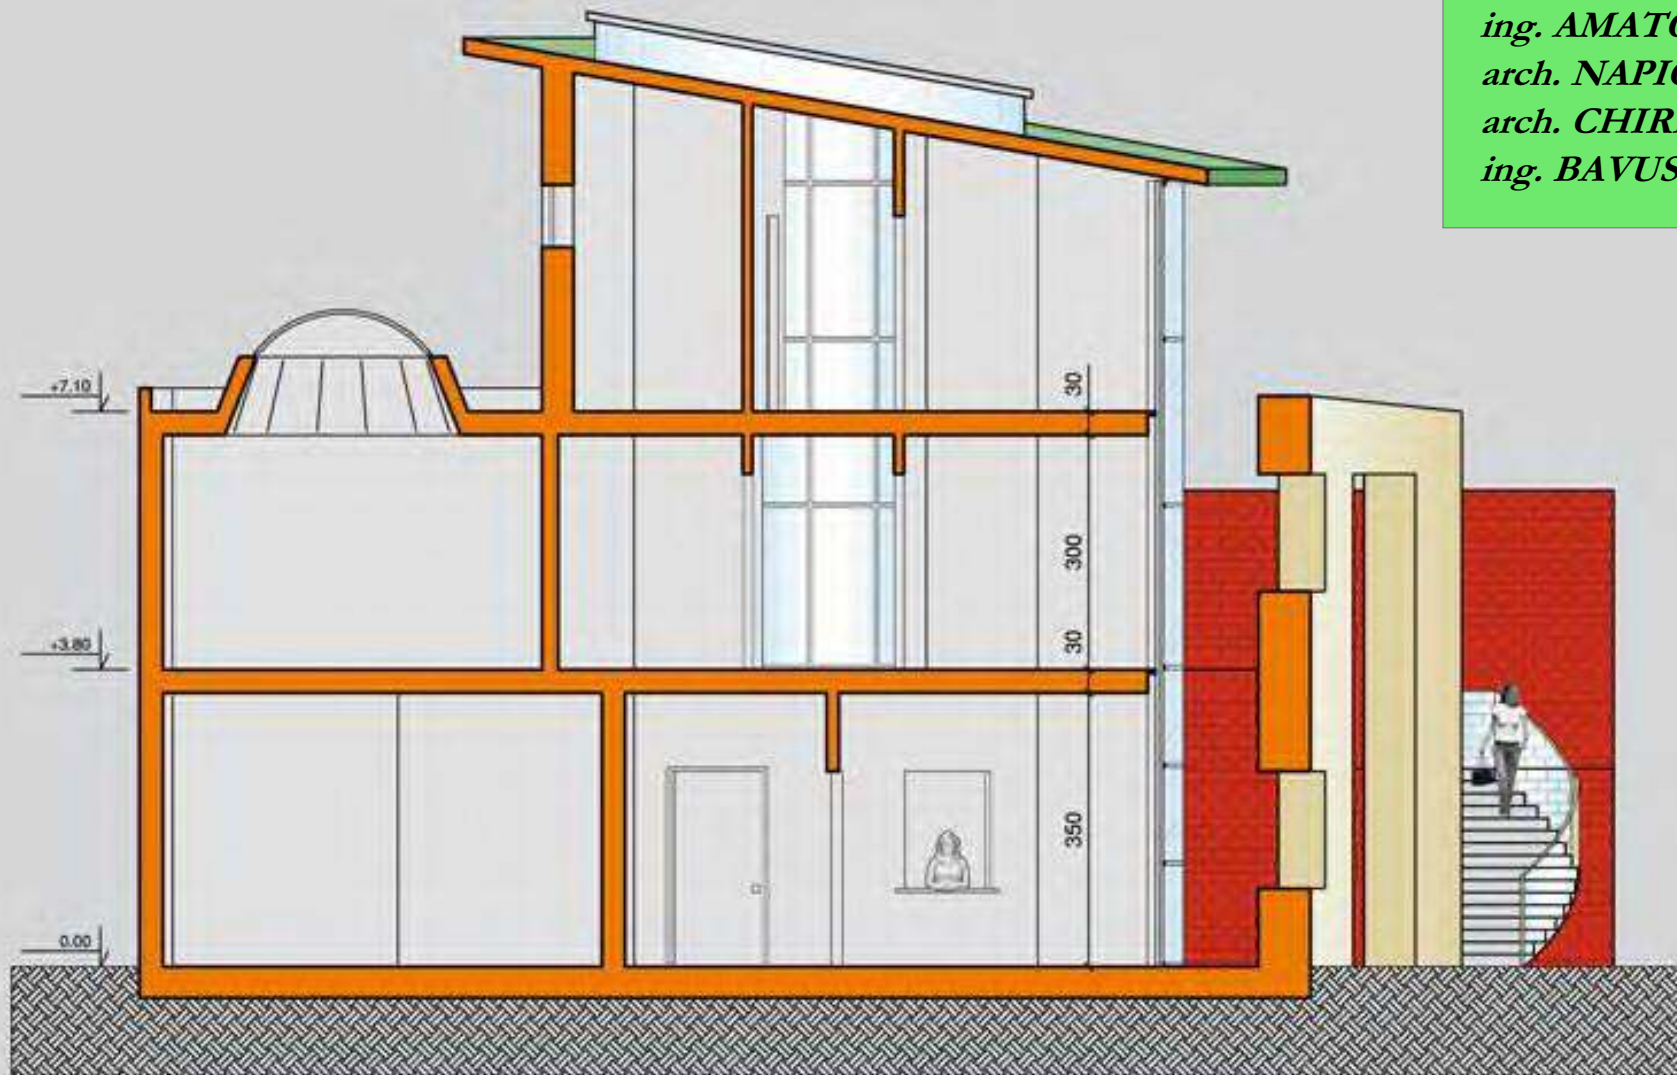

sezione A-A'

scala 1:100



ing.samuelebavuso@yahoo.it




Ing. Samuele Bavuso




Samuele Bavuso

*ing. AMATO Antonio Maria
arch. NAPIONE Sergio
arch. CHIRICO Barbara
ing. BAVUSO Samuele*

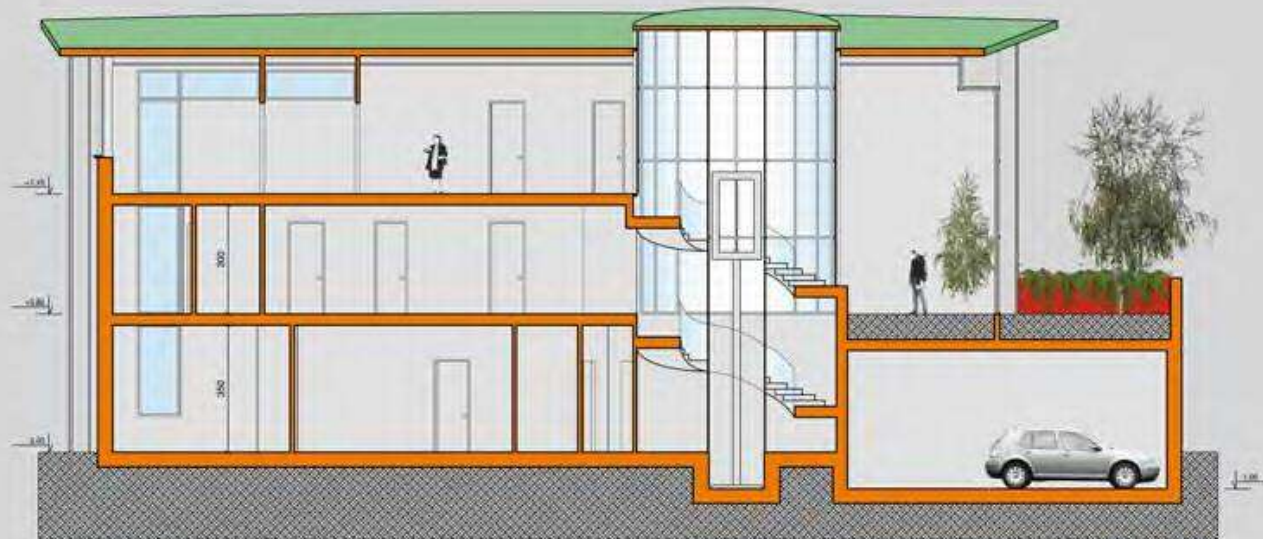

sezione B-B'

scala 1:100

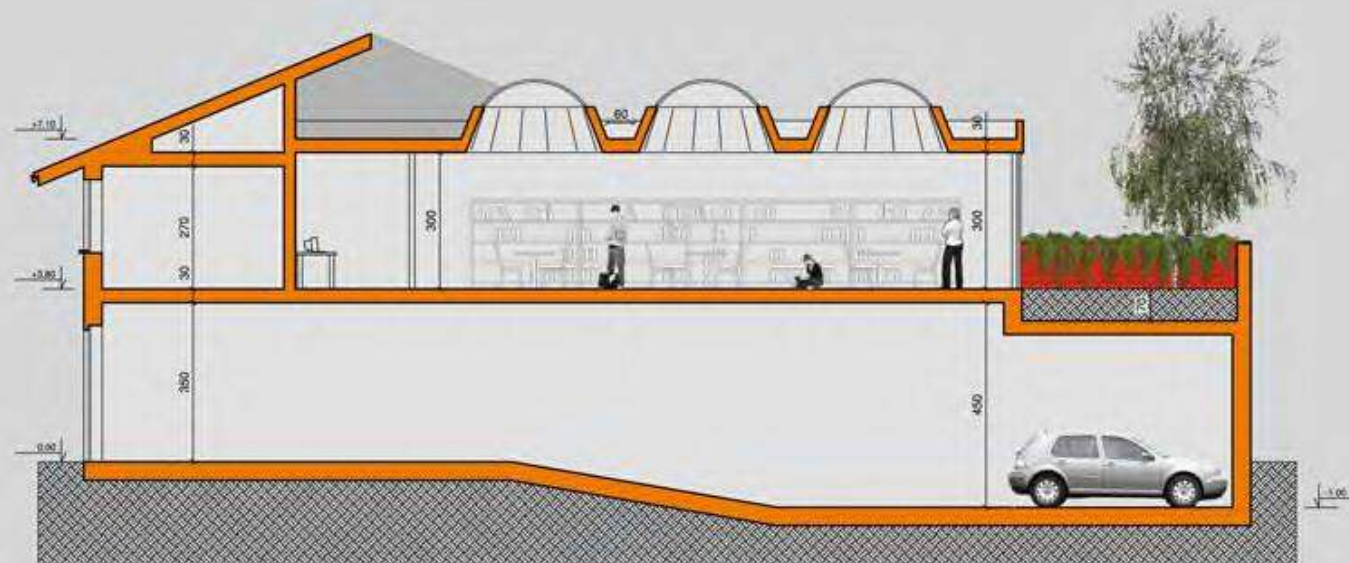

sezione C-C'

scala 1:100



ing.samuelebavuso@yahoo.it



Ing. Samuele Bavuso



Samuele Bavuso

*ing. AMATO Antonio Maria
arch. NAPIONE Sergio
arch. CHIRICO Barbara
ing. BAVUSO Samuele*



ing.samuelebavuso@yahoo.it



Ing. Samuele Bavuso



Samuele Bavuso

*ing. AMATO Antonio Maria
arch. NAPIONE Sergio
arch. CHIRICO Barbara
ing. BAVUSO Samuele*



ing.samuelebavuso@yahoo.it



Ing. Samuele Bavuso



Samuele Bavuso